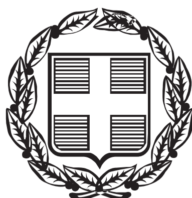


ΕΦΗΜΕΡΙΣ ΤΗΣ ΚΥΒΕΡΝΗΣΕΩΣ

ΤΗΣ ΕΛΛΗΝΙΚΗΣ ΔΗΜΟΚΡΑΤΙΑΣ

ΤΕΥΧΟΣ ΤΕΤΑΡΤΟ **Αρ. Φύλλου 276**

22 Μαΐου 2000

ΠΕΡΙΕΧΟΜΕΝΑ

ΑΠΟΦΑΣΕΙΣ

ΑΠΟΦΑΣΕΙΣ

Αριθ. 82012 (1)

Έγκριση ακύρωσης της 14383/19.4.96 υπουργικής απόφασης (Φ.Ε.Κ. 452 Δ/7.5.96), με την οποία εγκρίθηκε η πραγματοποίηση Μ.Σ.Δ. σε ακίνητο, που βρίσκεται εντός του ρυμοτομικού σχεδίου Δ. Αμαρουσίου (Ν. Αττικής), στις οδούς Βασ. Σοφίας, Μ. Αλεξάνδρου, 25ης Μαρτίου και Δ. Γούναρη, στο Ο.Τ.279.

Ο ΥΠΟΥΡΓΟΣ
ΠΕΡΙΒ/ΝΤΟΣ, ΧΩΡ/ΞΙΑΣ ΚΑΙ ΔΗΜ. ΕΡΓΩΝ

Έχοντας υπ' όψη:

1) Τις διατάξεις της παρ. 1 εδ. Ιδ του άρθρου 23 του Ν. 1558/85 «Κυβέρνηση και Κυβερνητικά όργανα» (Φ.Ε.Κ. 137 Α΄).

2) Τα οριζόμενα στην εγκύκλιο Ε5/4.2.97, όπως αυτή τροποποιήθηκε με την εγκύκλιο Ε45/1.7.98.

3) Τη με αρ. 1573/96 απόφαση του Ε΄ τμήματος του ΣτΕ.

4) Τη με αρ. 54782/30.6.98 αίτηση της ανωνύμου εταιρείας με την επωνυμία «Μηχανική Α.Ε.».

5) Τη με αρ. 47/25.2.99 θετική γνωμοδότηση του Κ.Σ.Χ.Ο.Π.

6) Την 86292/7.9.99 απόφαση υπουργού ΠΕ.ΧΩ.Δ.Ε.

7) Τα οριζόμενα στο εδάφιο β παρ. 7 του άρθρου 17 του Ν. 2300/95 «Περί μεταφοράς συντελεστή δόμησης», αποφασίζουμε:

Άρθρο 1

Ακυρώνεται η 14383/19.4.96 υπουργική απόφαση (Φ.Ε.Κ. 452 Δ7/7.5.96) με την οποία εγκρίθηκε η πραγματοποίηση Μ.Σ.Δ. σε ακίνητο, που βρίσκεται εντός του ρυμοτομικού σχεδίου Δ. Αμαρουσίου (Ν. Αττικής) στις οδούς Βασ. Σοφίας, Μ. Αλεξάνδρου, 25ης Μαρτίου και Δ. Γούναρη, στο Ο.Τ.279, προκειμένου η αιτούσα ανώνυμος εταιρεία με την επωνυμία «Μηχανική Α.Ε.» να προβεί στην ενημέρωση της μερίδας του Υποθηκοφυλακείου του ακινήτου, για την εξασφάλιση της δημοσιότητας και τη διασφάλιση των δικαιωμάτων των τρίτων.

Άρθρο 2

Η ισχύς της απόφασης αυτής αρχίζει με τη δημοσίευσή της στην Εφημερίδα της Κυβερνήσεως.

Η παρούσα απόφαση να δημοσιευθεί στην Εφημερίδα της Κυβερνήσεως.

Αθήνα, 29 Φεβρουαρίου 2000

Ο ΥΠΟΥΡΓΟΣ
ΚΩΣΤΑΣ ΛΑΛΙΩΤΗΣ

Αριθ. 12998 (2)

Καθορισμός ελάχιστου πλάτους οδού στον οικισμό Δημητρόπουλου Δήμου Συμπολιτείας Ν. Αχαΐας.

Ο ΝΟΜΑΡΧΗΣ ΑΧΑΪΑΣ

Έχοντας υπόψη:

1. Το από 24.4.85 (ΦΕΚ 181Δ΄/3.5.85) Π. Δ. «περί τρόπου καθορισμού ορίων οικισμού της χώρας μέχρι 2.000 κατοίκους κατηγορίας αυτών και καθορισμού όρων και περιορισμών δόμησής τους» όπως τροποποιημένο ισχύει.

2. Τις αριθ. Χ 11967/87 ΦΕΚ 1009 Δ/13.10.87 και αριθ. 1785/13.7.95 αποφάσεις Νομάρχη.

3. Την αριθ. 45/95 απόφαση Κ.Σ. Δημητρόπουλου.

4. Τις αριθ. 4075/11.9.95 και 1550/18.2.97 εισηγήσεις της Δ/νσης ΧΟΠ.

5. Τα αριθ. Π4/9.2.96, Π26/15.11.96 και π 13/Θ5/5.11.99 πρακτικά του Συμβουλίου ΧΟΠ Ν. Αχαΐας, αποφασίζουμε:

1. Καθορίζεται ελάχιστο πλάτος αυτού από το Δημ. Σχολείο μέχρι τέρμα αστικής συγκοινωνίας (οδός Χρ. Δημητρόπουλου) στον οικισμό Δημητρόπουλου επτά (7) μέτρα.

2. Με τις δ/ξεις της απόφασης αυτής δεν προκαλείται δαπάνη σε βάρος του κρατικού προϋπολογισμού ούτε ατού του αρμοδίου Ο.Τ.Α.

Η απόφαση να δημοσιευθεί στην Εφημερίδα της Κυβερνήσεως.

Πάτρα, 20 Απριλίου 2000

Ο Νομάρχης
ΣΤΑΘΗΣ ΑΘΑΝΑΣΟΠΟΥΛΟΣ - ΣΕΡΕΤΗΣ

Αριθ. 489 (3)

Κήρυξη αναδασωτέας έκτασης (0,320 στρ.) στη θέση «Νέα Ζωή» Δήμου Μάνδρας.

Ο ΓΕΝΙΚΟΣ ΓΡΑΜΜΑΤΕΑΣ
ΠΕΡΙΦΕΡΕΙΑΣ ΑΤΤΙΚΗΣ

Έχοντας υπόψη:

1. Τις δ/ξεις του Ν. 2503/97 «Διοίκηση-οργάνωση-στελέχωση Περιφέρειας........».

2. Τις δ/ξεις του άρθρου. 117 παρ.3 του Συντάγματος της Χώρας.

3. Τις δ/ξεις του Ν.998/79 «περί προστασίας των Δασών κ.λ.π.» και ειδικότερα α)του άρθρ.41, β) του άρθρ.38.

4. Τις δ/γές του Υπουργείου Γεωργίας α) 160417/1180/8.7.80 και β) 182447/3049/24.9.80.

5. Την 530/14.2.2000 πρόταση του Δ/χείου Αιγάλεω και την σχετική έκθεση αυτοψίας από τις οποίες προκύπτει ότι η δασική βλάστηση καταστράφηκε από εκχέρσωση, αποφασίζουμε:

Κηρύσσουμε αναδασωτέα με σκοπό τη διατήρηση του χαρακτήρα του δάσους ώστε ν' αποκλεισθεί η διάθεση του για άλλο προορισμό πλην δασικού, δασική έκταση τριακοσίων είκοσι χιλιοστών του στρέμματος (0,320 στρεμ) που βρίσκεται στη θέση «Νέα Ζωή» Περιφέρειας Δήμου Μάνδρας ΝΟΜΑΡΧΙΑΣ ΔΥΤΙΚΗΣ ΑΤΤΙΚΗΣ που προσδιορίζεται από τα στοιχεία ΑΒΓΔΑ και έχει όρια:

ΑΝΑΤΟΛΙΚΑ: Περιφραγμένο οικόπεδο
ΔΥΤΙΚΑ: Περιφραγμένο οικόπεδο
ΒΟΡΕΙΑ: Δρόμο
ΝΟΤΙΑ: Περιφραγμένο οικόπεδο

Όπως φαίνεται στο συνημμένο διάγραμμα που αποτελεί αναπόσπαστο μέρος απόφασης αυτής.

Η καταστραφείσα δασική βλάστηση θα αποκατασταθεί με φυσική αναγέννηση.


Η απόφαση αυτή να δημοσιευθεί στην Εφημερίδα της Κυβερνήσεως.

Αιγάλεω, 13 Απριλίου 2000

Ο Γενικός Γραμματέας Περιφέρειας
ΠΑΝΑΓΙΩΤΗΣ ΧΑΜΑΚΙΩΤΗΣ

ΣΧΕΔΙΑΓΡΑΜΜΑ


Έκτασης που καταλήφθηκε και κηρύσσεται αναδασωτέα στη θέση 'Ν. Ζωή' Περιφέρειας Δήμου Μάνδρας Αττικής.

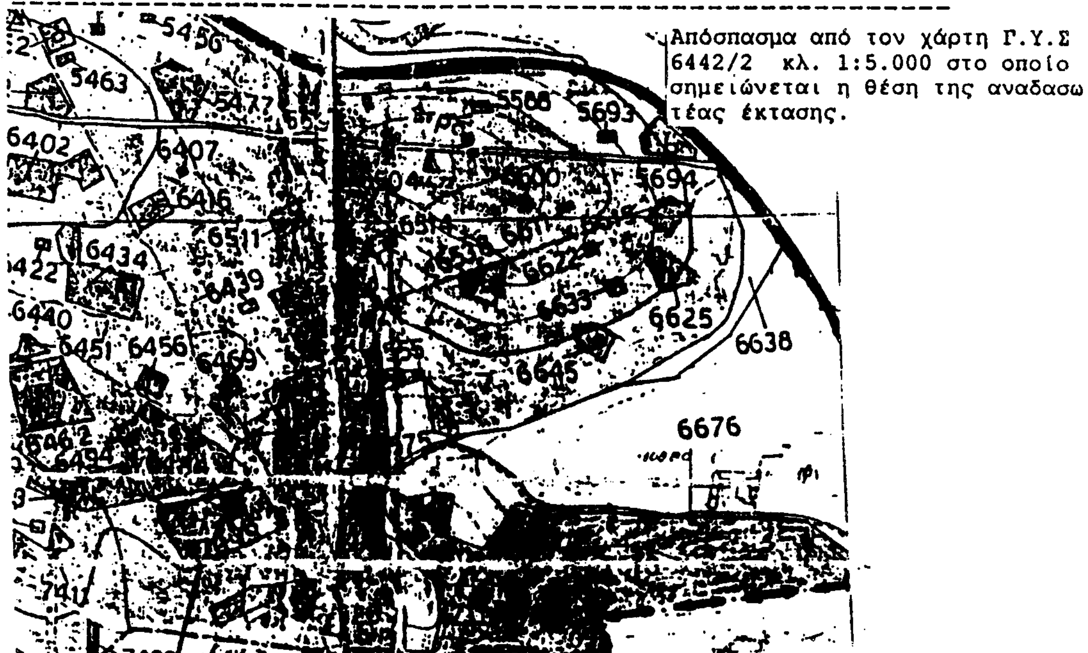

Απόσπασμα από τον χάρτη Γ.Υ.Σ 6442/2 κλ. 1:5.000 στο οποίο σημειώνεται η θέση της αναδασωτέας έκτασης.

Με τα στοιχεία Α,Β,Γ,Δ-Α η αναδασωτέα έκταση εμβαδού 0,320 στρεμμάτων.
ΚΛ. 1:500

ΕΘΝΙΚΟ ΤΥΠΟΓΡΑΦΕΙΟ
Για τεχνικούς λόγους στο σχεδιάγραμμα έγινε σμίκρυνση κατά ποσοστό 78 %

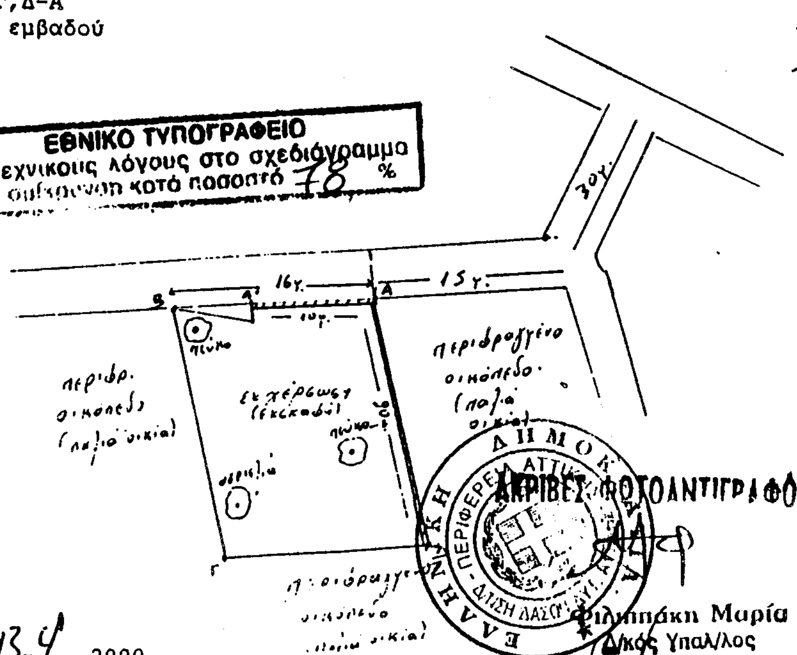

ΑΚΡΙΒΕΣ ΦΩΤΟΑΝΤΙΓΡΑΦΟ
Φιλιππάκη Μαρία
Δ/κός Υπαλ/λος

Ανήκει στην 499/13-4- 2000
Απόφαση Γ.Γ.Περιφέρειας Αττικής.

Αιγάλεω 11/2/2000	Αιγάλεω 11/2/2000	Αιγάλεω 11/4/2000	Αθήνα 13-4-2000
Ο Συντάκτης	Ο Δασάρχης	Ο Δ/ντής Δασών Δυτ. Αττικής	Ο Γεν. Γραμματέας Περιφέρειας Αττικής
Γεώργιος Π. Κόρμπος Δασοπόνος	Δ. Πασσάκης Δασολόγος	Δημήτριος Σπαθής Δασολόγος	ΠΑΝΑΓΙΩΤΗΣ ΧΑΝΑΚΙΩΤΗΣ

Αριθ. 615 (4)

Κήρυξη αναδασωτέας έκτασης Ε=1/150 τ.μ. στη θέση «Λάκκες ή Τηλεγραφόξυλο» Περιφ. Δήμου Δαυλείας Ν. Βοιωτίας.

Ο ΓΕΝΙΚΟΣ ΓΡΑΜΜΑΤΕΑΣ
ΠΕΡΙΦΕΡΕΙΑΣ ΣΤΕΡΕΑΣ ΕΛΛΑΔΑΣ

Έχοντας υπόψη:

1. Τις διατάξεις του άρθρου 117 παρ. 3 του Συντάγματος της Χώρας, την αριθμ. 38 παρ. 1 και 2 του Ν. 998/79 ως και του άρθρου 12 παρ. 2 του Ν. 2040/92 «Ρύθμιση θεμάτων αρμοδιότητας Υπ. Γεωργίας κ.λπ.».

2. Τις αριθμ. α) 160417/1180/8.7.80 και β) 182447/3049/24.9.80 διαταγές του Υπ. Γεωργίας.

3. Τις διατάξεις του Ν. 2503/1997 και την υπ' αριθμ. 6747/29.9.97 απόφαση Γεν. Γραμ. Περιφέρειας Στ. Ελλάδας περί αρμοδιοτήτων.

4. Την αριθμ. 1103/31.3.2000 αναφορά πρόταση του Δασαρχείου Λιβαδειάς για κήρυξη ως αναδασωτέας δημόσιας δασικής έκτασης Ε= 1150 τ. μ. στη θέση «Λάκκες ή Τηλεγραφόξυλο» Περιφ. Δήμου Δαυλείας Ν. Βοιωτίας η οποία καλυπτόταν από δασική βλάστηση η οποία αποψιλώθηκε παράνομα από τον Ιερεμία Θεόδωρο του Νικολάου κάτοικο Δαυλείας, αποφασίζουμε:

Κηρύσσουμε αναδασωτέα με σκοπό την διατήρηση του χαρακτήρα, την προστασία και την αποκατάσταση της δασικής βλάστησης, με φυσική ή τεχνική αναγέννηση, τη δημόσια δασική έκταση Ε=1150 τ.μ. που βρίσκεται στη θέση «Λάκκες ή Τηλεγραφόξυλο» Περιφ. Δήμου Δαυλείας και καταστράφηκε από τον Ιερεμία Θεόδωρο του Νικολάου κάτοικο Δαυλείας.

Η παραπάνω αναδασωτέα έκταση προσδιορίζεται από τα στοιχεία (Α-Β-Γ-Δ-Ε-Ζ-Η-Θ-Ι-Κ-Α) που βρίσκονται στο συνημμένο τοπογραφικό διάγραμμα με κλίμακα 1:500 που αποτελεί αναπόσπαστο μέρος της απόφασης αυτής, ορίζεται δε η έκταση.

Βόρεια: Με δημόσια δασική έκταση.

Νότια: Με δημόσια δασική έκταση.

Ανατολικά: Με ιδιοκτησία ιδίου (αρ. πράξης Χαρακτηρισμού 327/1.2.2000).


Δυτικά: Με δημόσια δασική έκταση.

Η απόφαση αυτή να δημοσιευθεί στην Εφημερίδα της Κυβερνήσεως.

Η απόφαση αυτή ισχύει από της κοινοποιήσεώς της αρμοδίως (άρθρο 41 του Νόμου 998/79) και προ της δημοσιεύσεώς της στην Εφημερίδα της Κυβερνήσεως (άρθρ. 37 Ν. 3200/55).

Λιβαδειά, 13 Απριλίου 2000

Με εντολή Γενικού Γραμματέα Περιφέρειας
Ο Διευθυντής Δασών κ.α.α.
ΓΕΩΡΓΙΟΣ Ε. ΜΗΛΙΟΣ

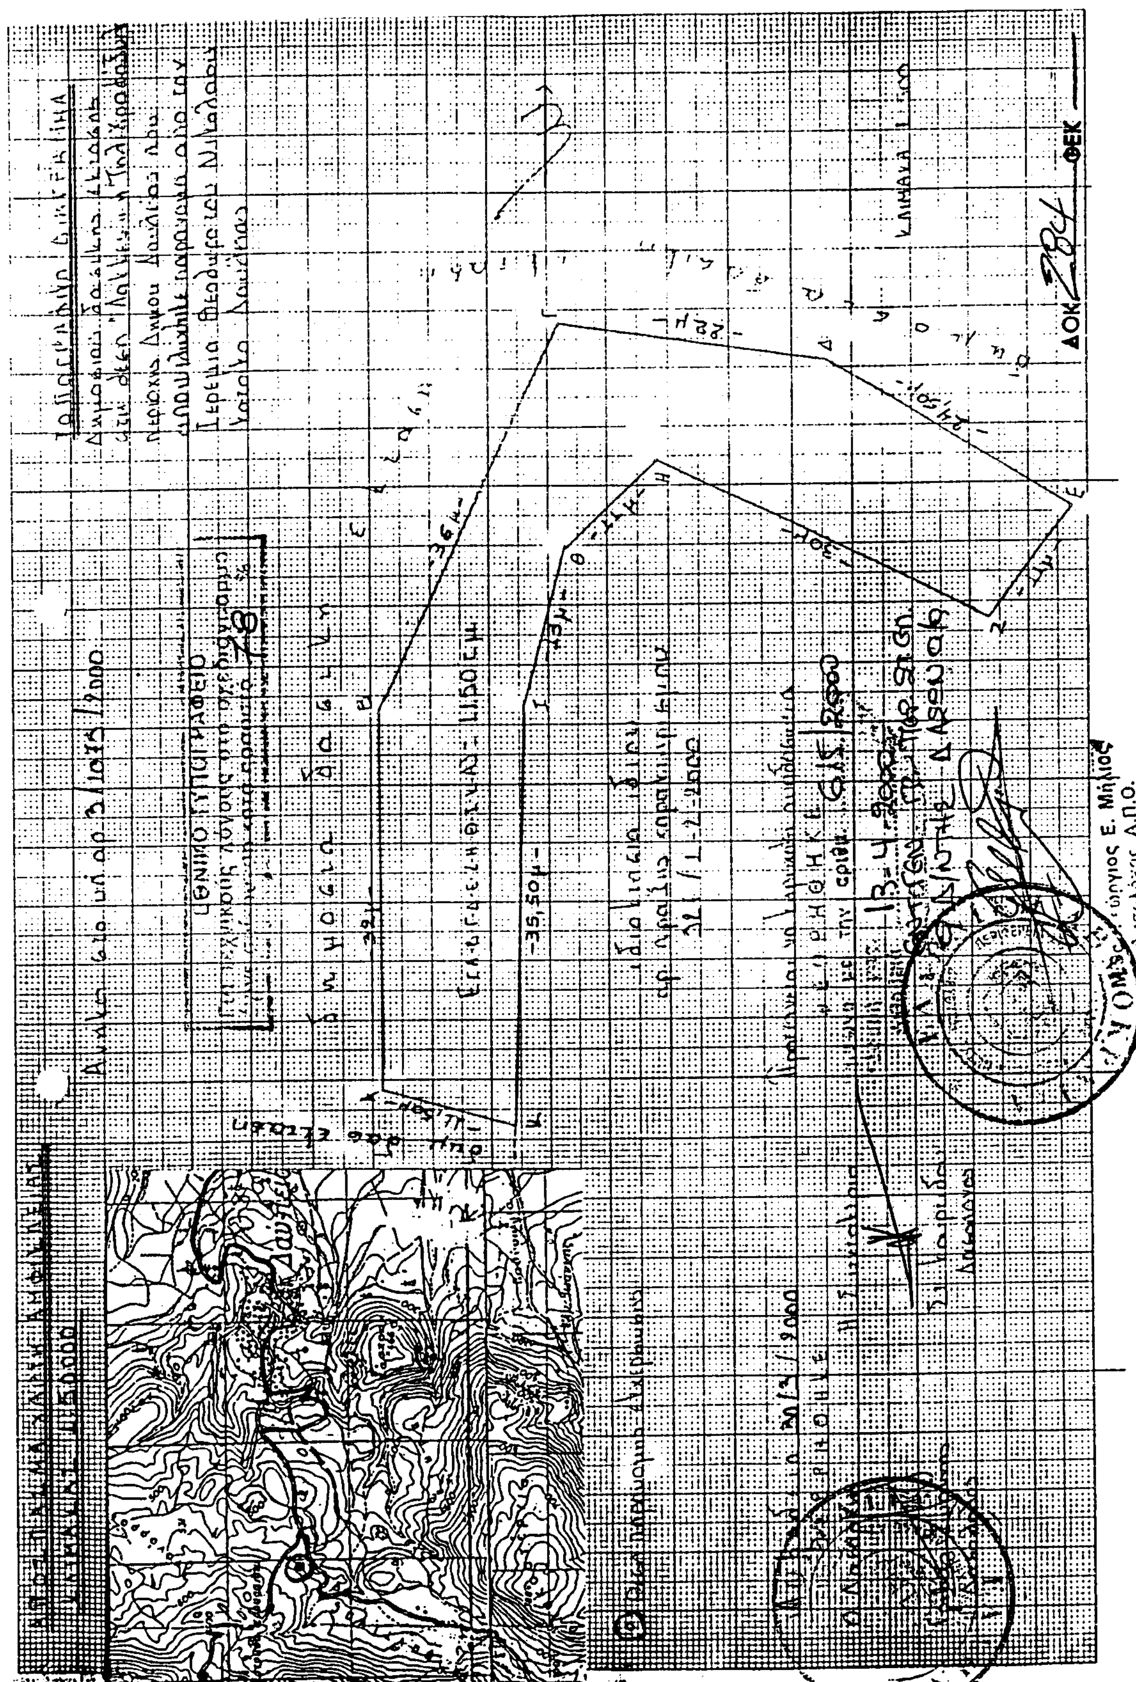
ΔΟΚ
ΦΕΚ
Ε. Μήλιος
Δασολόγος Α.Π.Ο.

Αριθ. 573 (5)

Κήρυξη αναδασωτέας έκτασης Ε=250,75 τ.μ. στη θέση «Κοτρώνι» περιφ. Δημ. Διαμ. Λουτσίου του Δήμου Ορχομενού, Ν. Βοιωτίας.

Ο ΓΕΝΙΚΟΣ ΓΡΑΜΜΑΤΕΑΣ
ΠΕΡΙΦΕΡΕΙΑΣ ΣΤΕΡΕΑΣ ΕΛΛΑΔΑΣ

Έχοντας υπόψη:

1. Τις διατάξεις του άρθρου 117 παρ. 3 του Συντάγματος της Χώρας, την αριθμ. 38 παρ. 1 και 41 παρ. 1 του Ν. 998/79 ως και του άρθρου 12 παρ. 2 του Ν. 2040/92 «Ρύθμιση θεμάτων αρμοδιότητας Υπ. Γεωργίας κ.λπ.».

2. Τις αριθμ. α) 160417/1180/8.7.80 και β) 182447/3049/24.9.80 διαταγές του Υπ. Γεωργίας.

3. Τις διατάξεις του Ν. 2503/1997 και την υπ' αριθμ. 6747/29.9.97 απόφαση Γεν. Γραμ. Περιφέρειας Στ. Ελλάδας περί αρμοδιοτήτων.

4. Την αριθμ. 1111/3.4.2000 αναφορά πρόταση του Δασαρχείου Λιβαδειάς για κήρυξη ως αναδασωτέας δημόσιας δασικής έκτασης Ε= 250,75τ. μ. στη θέση «Κοτρώνι» Περιφ. Δήμου Διαμ. Λουτσίου Δήμου Ορχομενού Ν. Βοιωτίας η οποία καλυπτόταν από δασική βλάστηση και εκχερσώθηκε παράνομα από τον Γρούντα Σωτήριο του Γεωργίου κάτοικο Παύλου, αποφασίζουμε:

Κηρύσσουμε αναδασωτέα με σκοπό την διατήρηση του χαρκτήρα, την προστασία και την αποκατάσταση της δασικής βλάστησης, με φυσική ή τεχνική αναγέννηση, τη δημόσια δασική έκταση Ε=250,75 τ.μ. που βρίσκεται στη θέση «Κοτρώνι» Περιφ. Δήμου Διαμ. Λουτσίου, Δήμου Ορχομενού Ν. Βοιωτίας και καταστράφηκε με εκχέρσωση από τον Γρούντα Σωτήριο του Γεωργίου κάτοικο Παύλου.

Η παραπάνω αναδασωτέα έκταση προσδιορίζεται από τα στοιχεία (Α-Β-Γ-Δ-Ε-Ζ- Α) που βρίσκονται στο συνημμένο τοπογραφικό διάγραμμα με κλίμακα 1:750 που αποτελεί αναπόσπαστο μέρος της απόφασης αυτής, ορίζεται δε η έκταση.

Βόρεια: Με δημόσια δασική έκταση.

Νότια: Με αγροτική έκταση.

Ανατολικά: Με αγροτική έκταση.

Δυτικά: Με δημόσια δασική έκταση.

Η απόφαση αυτή να δημοσιευθεί στην Εφημερίδα της Κυβερνήσεως.

Η απόφαση αυτή ισχύει από της κοινοποιήσεώς της αρμοδίως (άρθρο 41 του Νόμου 998/79) και προ της δημοσιεύσεώς της στην Εφημερίδα της Κυβερνήσεως (άρθρ. 37 Ν. 3200/55).

Λιβαδειά, 11 Απριλίου 2000

Με εντολή Γενικού Γραμματέα Περιφέρειας
Ο Διευθυντής Δασών κ.α.α.
ΓΕΩΡΓΙΟΣ Ε. ΜΗΛΙΟΣ

Αριθ. 875 (6)

Κήρυξη αναδασωτέας έκτασης (47,7) στρεμμάτων στη θέση «Φτελίδια - Μεροβίλη» περιφ. Δημ. Διαμ. Αγίου Δήμου Αιδηψού Νομού Ευβοίας.

Ο ΓΕΝΙΚΟΣ ΓΡΑΜΜΑΤΕΑΣ
ΠΕΡΙΦΕΡΕΙΑΣ ΣΤΕΡΕΑΣ ΕΛΛΑΔΑΣ

Έχοντας υπόψη:

1. Τις διατάξεις του Ν.2503/1997 (Φ.Ε.Κ. 107/Α/97) «Διοίκηση - Στελέχωση της Περιφέρειας - Ρύθμιση θεμάτων για την Τοπική Αυτοδιοίκηση και άλλες διατάξεις».

2.-Τις αριθ. 6747/29.9.1997 Απόφαση του Γενικού Γραμματέα Περιφέρειας Στερεάς Ελλάδας «Μεταβίβαση αρμοδιοτήτων στους Προϊσταμένους των Δασικών Υπηρεσιών της Περιφέρειας Στερεάς Ελλάδας και της εξουσίας να υπογράφουν με εντολή Γενικού Γραμματέα της Περιφέρειας Στερεάς Ελλάδας».

3. Τις διαταγές του άρθρου 117 παρ. 3 του Συντάγματος της Χώρας.

4. Τις διατάξεις του Ν. 998/79 «Περί προστασίας των δασών κ.λπ. και ειδικότερα: α) του άρθρου 41 παρ. 1, β) του άρθρου 38 παρ. 1.

5. Τις διαταγές του Υπουργείου Γεωργίας:

α) 160417/1180/8.7.1980, β) 182447/3049/24.9.1980.

6. Την 602/24.3.2000 (επανάληψη στο ορθό) αναφορά του Δασαρχείου Ιστιαίας, «Περί κηρύξεως αναδασωτέας έκτασης εμβαδού (49,2) στρεμ., ιδιωτικής δασικής έκτασης αγροκτήματος «Βαρβάρα» που βρίσκεται στη θέση «Φτελίδια - Μεροβίλη», Περιφέρειας Δημ. Διαμ/τος Αγίου Δήμου Αιδηψού Νομού Ευβοίας, που εκχερσώθηκε παράνομα, με σκοπό την οικοπεδοποίηση και την γεωργική εκμετάλλευση, αποφασίζουμε:

Κηρύσσουμε αναδασωτέα, με σκοπό την διατήρηση του δασικού χαρακτήρα και την προστασία και ανάπτυξη της δασικής βλάστησης με φυσική αναγέννηση την έκταση των (49,2) στρεμ. ιδιωτικής δασικής έκτασης αγροκτήματος «Βαρβάρα», που βρίσκεται στη θέση «Φτελίδα - Μεροβίλη» Περιφέρειας Δημ. Διαμ/τος Αγίου Δήμου Αγίου Νομού Ευβοίας και προσδιορίζεται από τα στοιχεία: 1-2-3-.....14-15-1 και 18-19-20 - ... 37 - 38-18 και με όρια:

Ανατολικά: Με Αγροτικές Εκτάσεις.

Δυτικά: Με αγροτικές και Ιδιωτικές Δασικές Εκτάσεις.

Βόρεια: Με αγροτικές Εκτάσεις.

Νότια: Με ιδιωτικές Δασικές Εκτάσεις και δρόμο προσπελάσεως.


Όπως φαίνεται στο συνημμένο σχεδιάγραμμα που αποτελεί αναπόσπαστο μέρος της παρούσης απόφασης.

Η απόφαση αυτή ισχύει από της κοινοποιήσεώς της αρμοδίως (άρθρο 41 Ν. 998/79(και προ της δημοσιεύσεώς της, στην Εφημερίδα της της Κυβερνήσεως (άρθρο 37 Ν. 3200/55).

Η παρούσα να δημοσιευθεί στην Εφημερίδα της Κυβερνήσεως.

Χαλκίδα, 17 Απριλίου 2000

Με εντολή Γενικού Γραμματέα Περιφέρειας
Ο Διευθυντής Δασών
ΝΙΚΟΛΑΟΣ ΑΓΑΘΟΥ ΛΟΥΚΑΣ

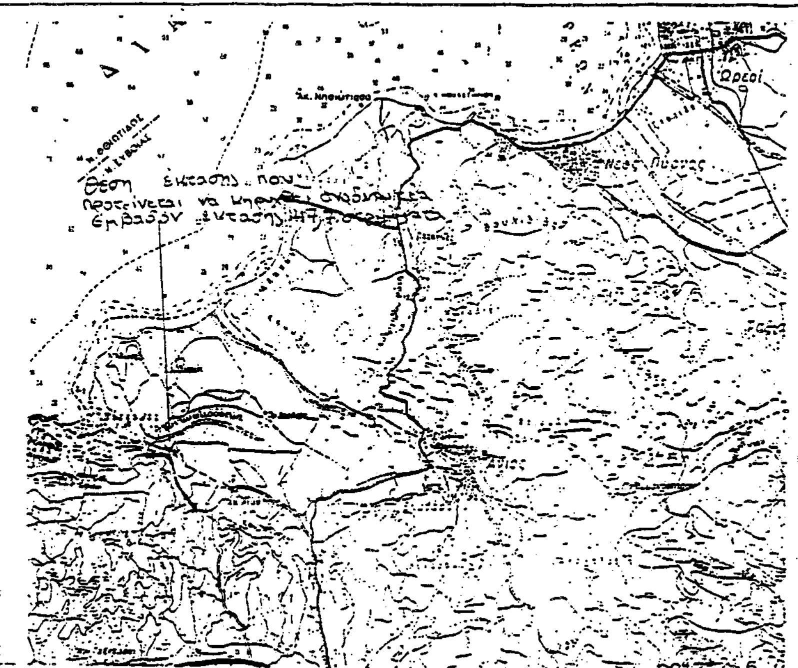


ΑΠΟΣΠΑΣΜΑ ΧΑΡΤΗ 1:50.000
Περιφέρειας Δήμου Αιδηψού Νομού Ευβοίας
Θέσεις «Φτελίδια και Μεροβίλι» αγροκτήματος «Βαρβάρας»

Ιστιαία 17/3/2000
Ο Συντάξας
[illegible]

Θεωρήθηκε
σύμφωνα με το υπ. αρ. 602/243-2000 συνοδευτικό έγγραφό μας.
Ιστιαία 24/3/2000
Ο Δασάρχης
Ευστάθιος Νικολάου
Δασολόγος με βαθ. Α'

ΘΕΩΡΕΙΤΑΙ
Σύμφωνα με την απόφαση [illegible]
Ο Διευθυντής Δασών
Νικόλαος Αγαθόπουλος

ΕΘΝΙΚΟ ΤΥΠΟΓΡΑΦΕΙΟ
Για τεχνικούς λόγους στο σχεδιάγραμμα έγινε σμίκρυνση κατά ποσοστό 55 %

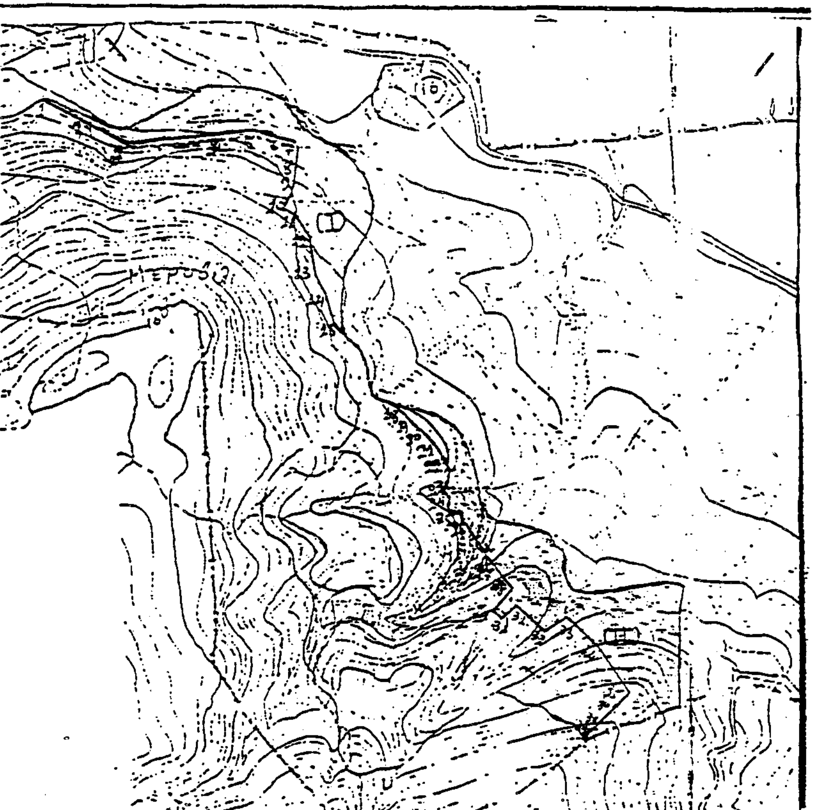

Σχεδιάγραμμα
Ιδιωτική δασική έκτασης με στοιχεία (1,2,3....14,15,1 και 18,19,20.....37,38,18) συνολικού εμβαδού 47,7 στρεμμάτων (χρώματος πορτοκαλί) στη θέση «Φτελίδια και Μεροβίλι» αγροκτήματος «Βαρβάρας» περιφέρειας δημοτικού διαμερίσματος Αγίου Δήμου Αιδηψού που εκχερσώθηκε παράνομα. ΚΛΙΜΑΚΑ 1:5000

Ιστιαία 17/3/2000
Ο Συντάξας
[illegible]

ΘΕΩΡΕΙΤΑΙ
Σύμφωνα με την απόφαση [illegible]
Ο Διευθυντής Δασών
Νικόλαος Αγαθόπουλος

ΘΕΩΡΗΘΗΚΕ
σύμφωνα με το υπ. αρ. 602/24-3-2000 συνοδευτικό έγγραφό μας
Ιστιαία 24/3/2000
Ο Δασάρχης
Ευστάθιος Νικολάου
Δασολόγος με βαθ. Α'